


CARRER DE LA LLUNA, 18

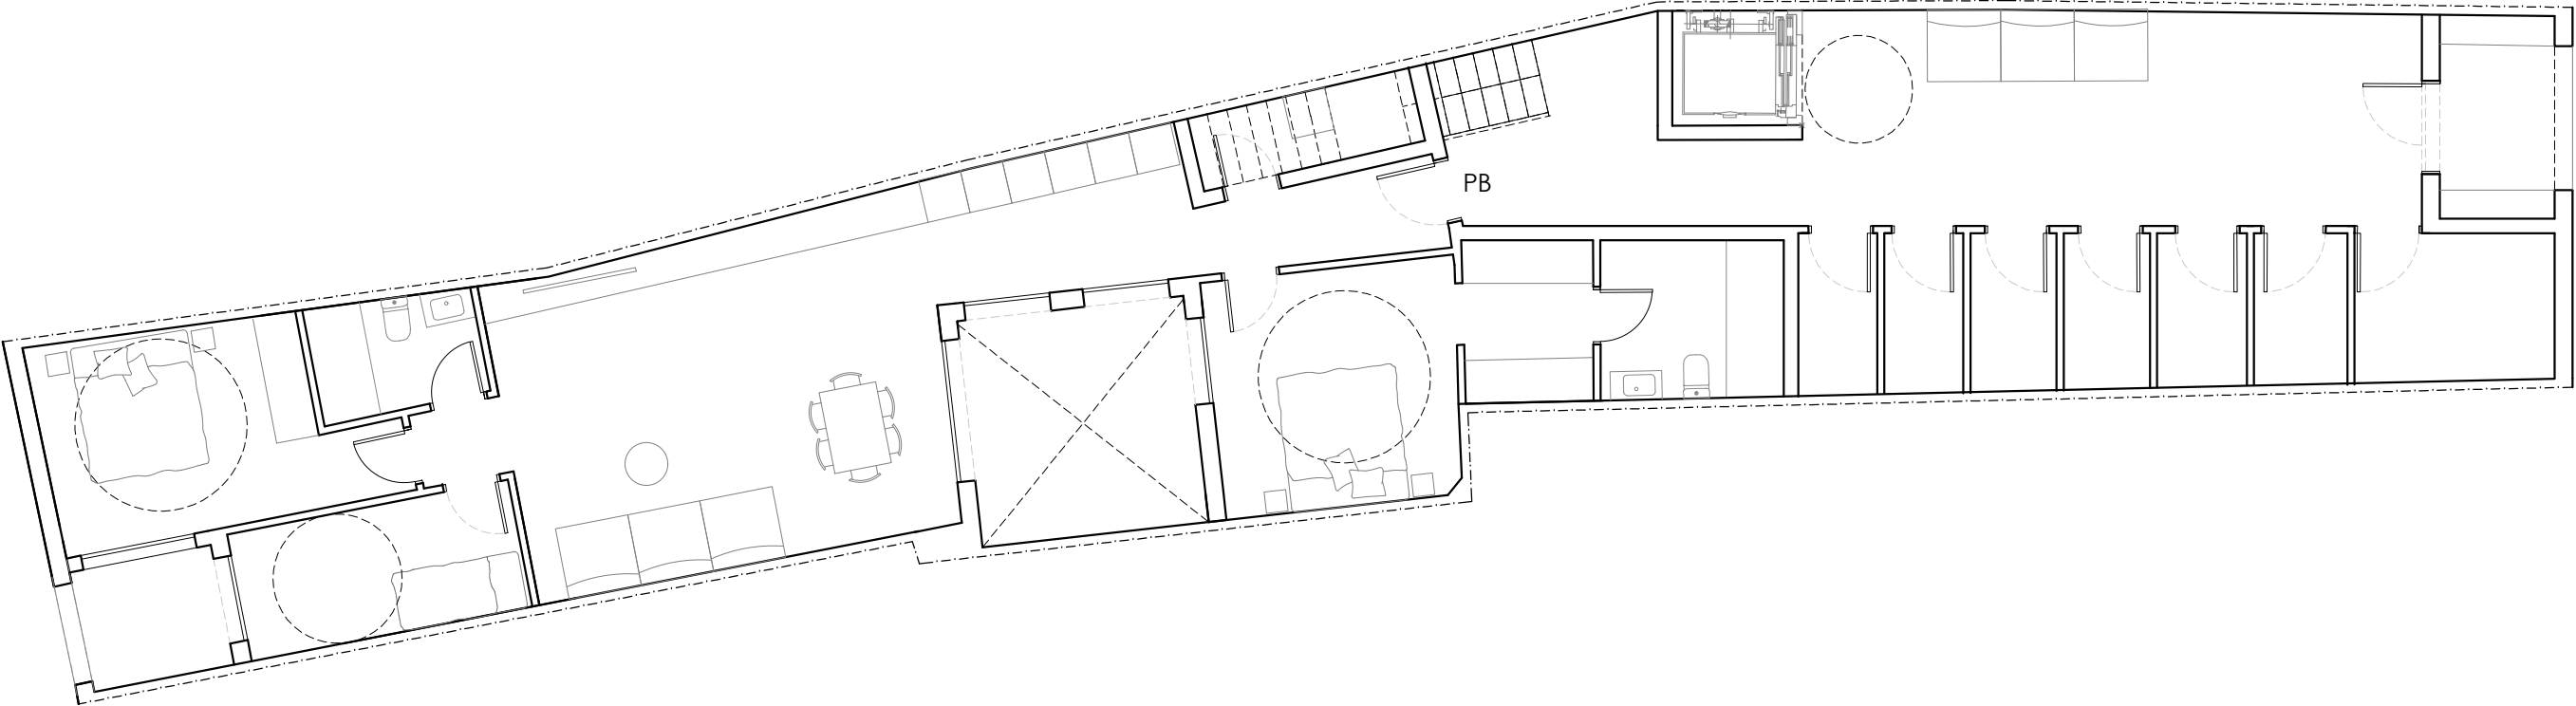

Planta baixa E 1:100

QUADRE DE SUPERFÍCIES			
SUPERFÍCIE PARCEL·LA (M2)			203,13
SUPERFÍCIES CONSTRUÏDES			
	S. TANCADA	T. COBERTA	TOTAL M2
PB	102.14	3.60	105.74
ZONES COMUNS	67.99	5.24	73.22