


CARRER DE LA LLUNA, 18

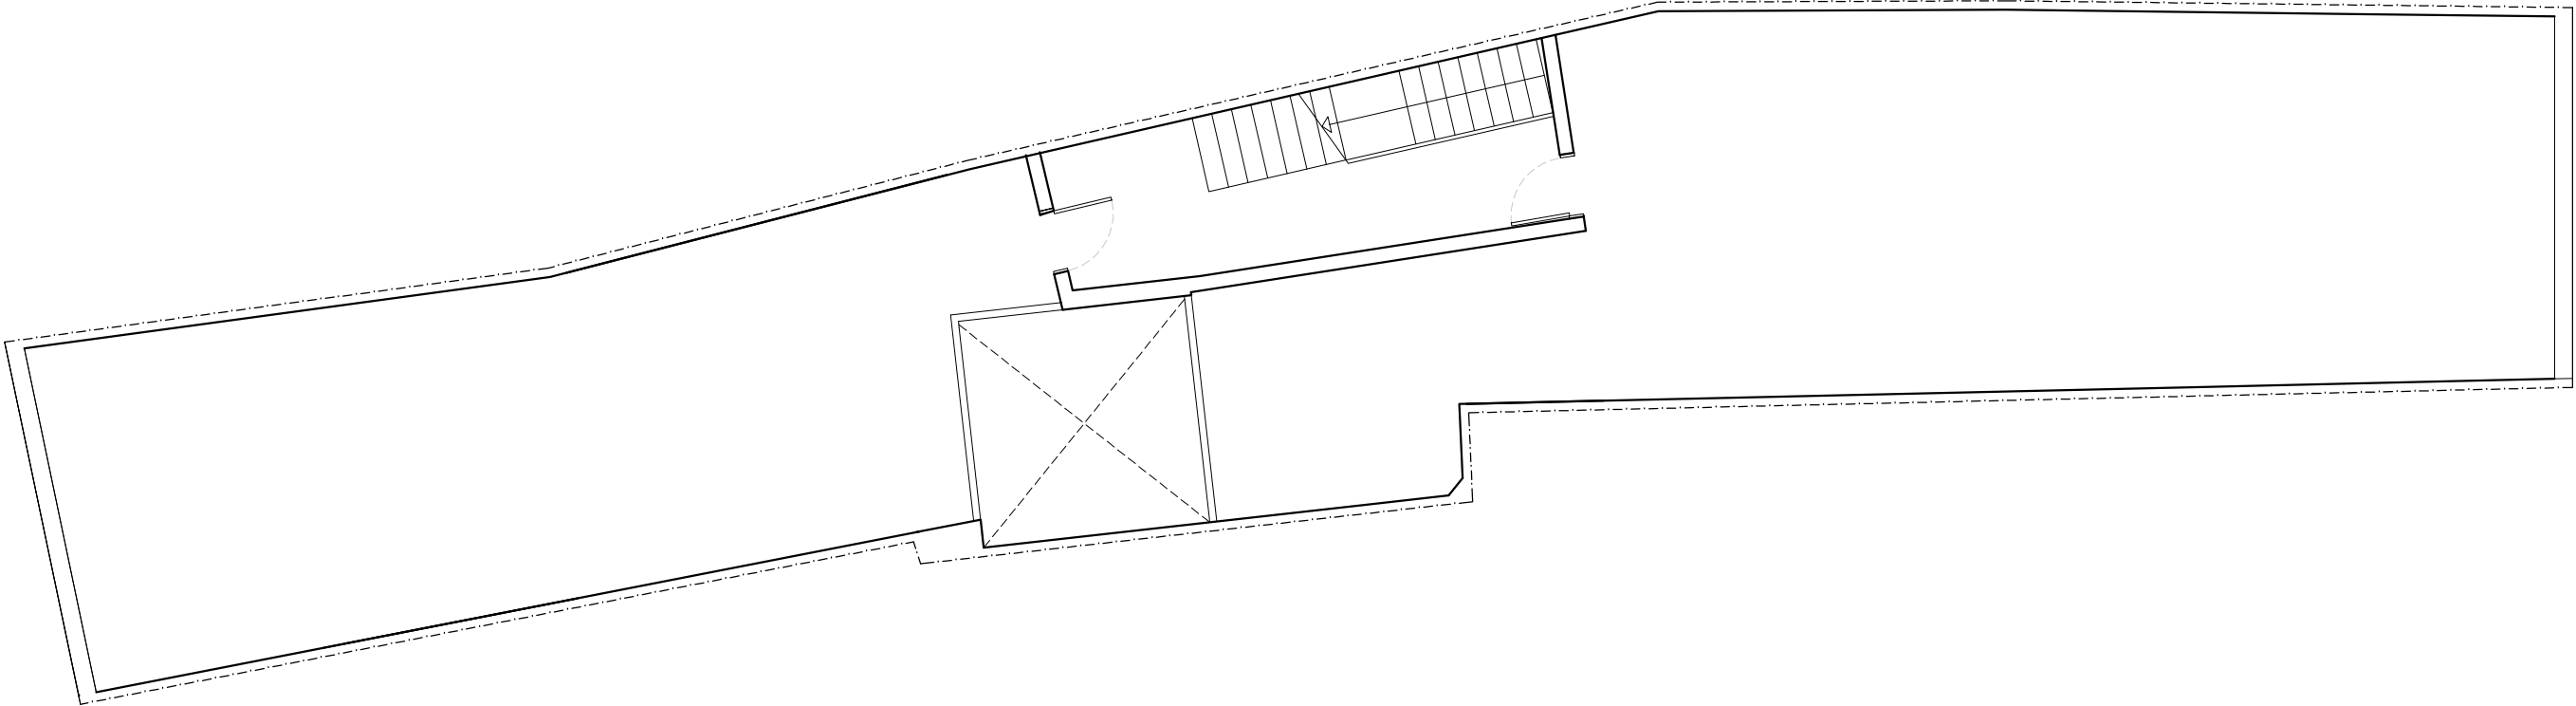

Planta coberta E 1:100

QUADRE DE SUPERFÍCIES			
SUPERFÍCIE PARCEL·LA (M2)			203,13
SUPERFÍCIES CONSTRUÏDES			
	S. TANCADA	S. TERRASSA	TOTAL M2
PLANTA COBERTA	19.60	160.58	180.18