


CARRER DE LA LLUNA, 18

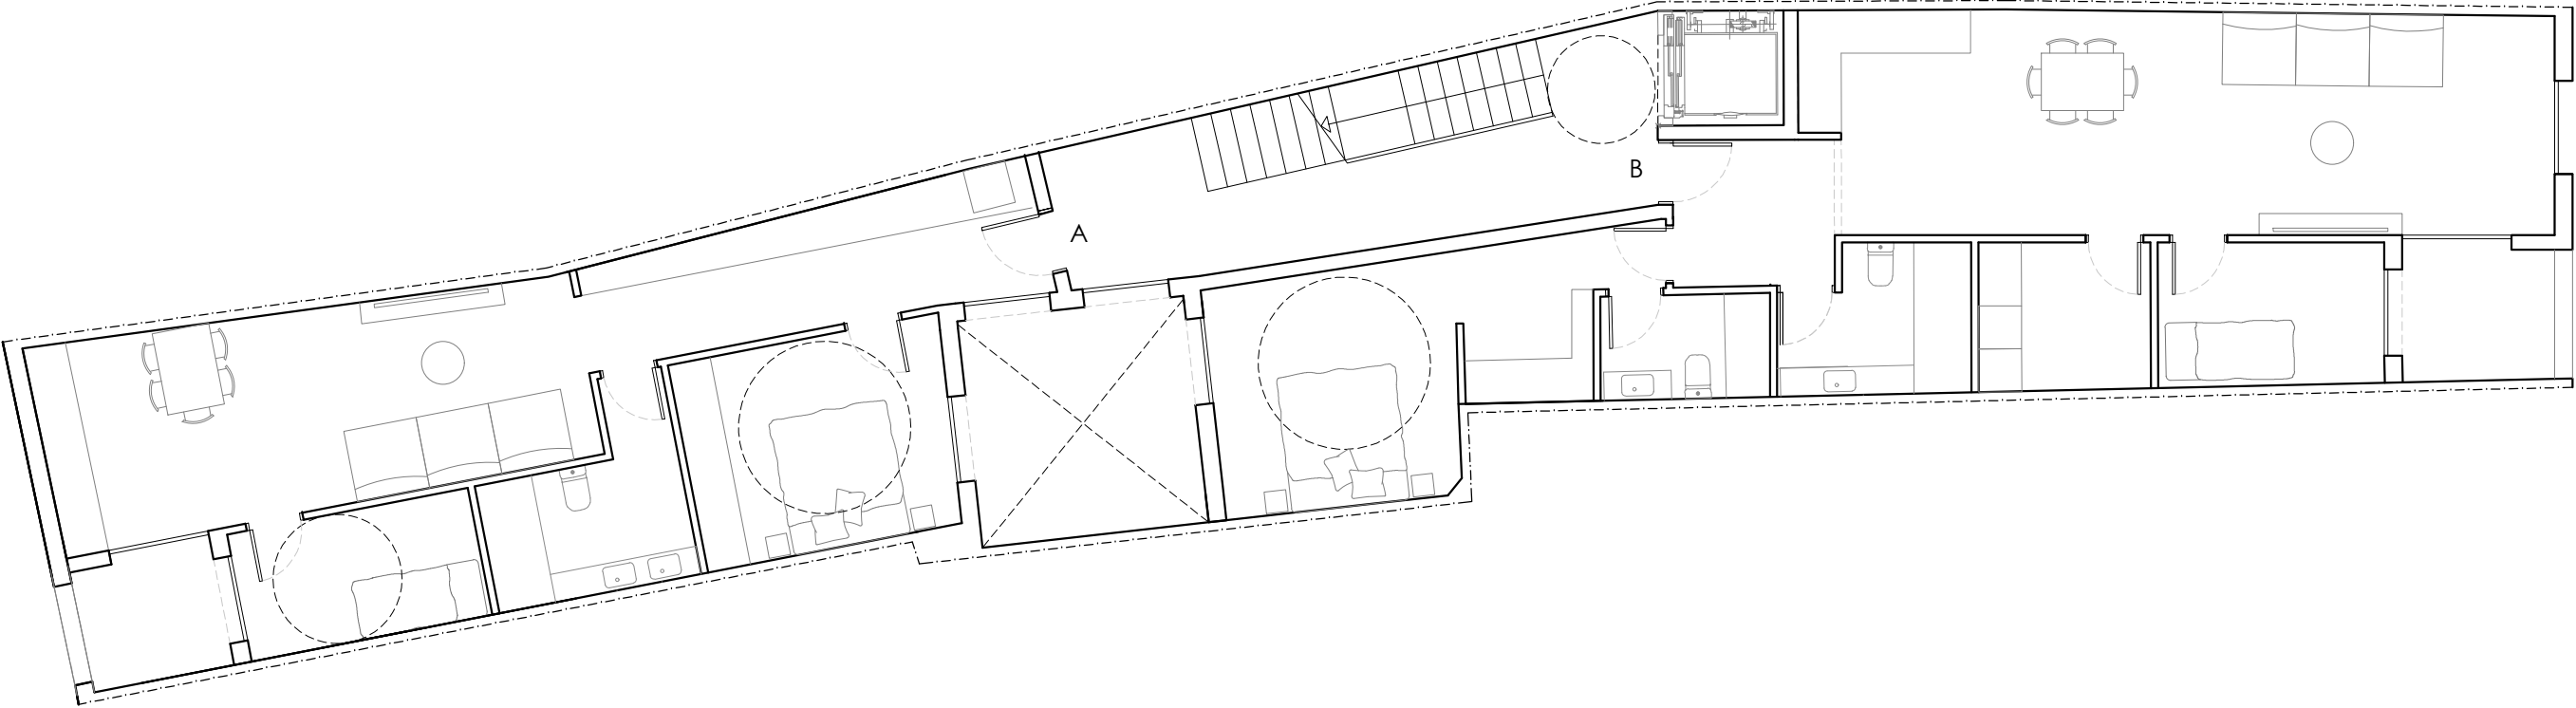

Planta tipus E 1:100

QUADRE DE SUPERFÍCIES			
SUPERFÍCIE PARCEL·LA (M2)			203,13
SUPERFÍCIES CONSTRUÏDES			
	S. TANCADA	T. COBERTA	TOTAL M2
HABITATGE A	63.62	3.60	67.22
HABITATGE B	83.30	4.32	87.62
ZONES COMUNS	24.83		24.83