



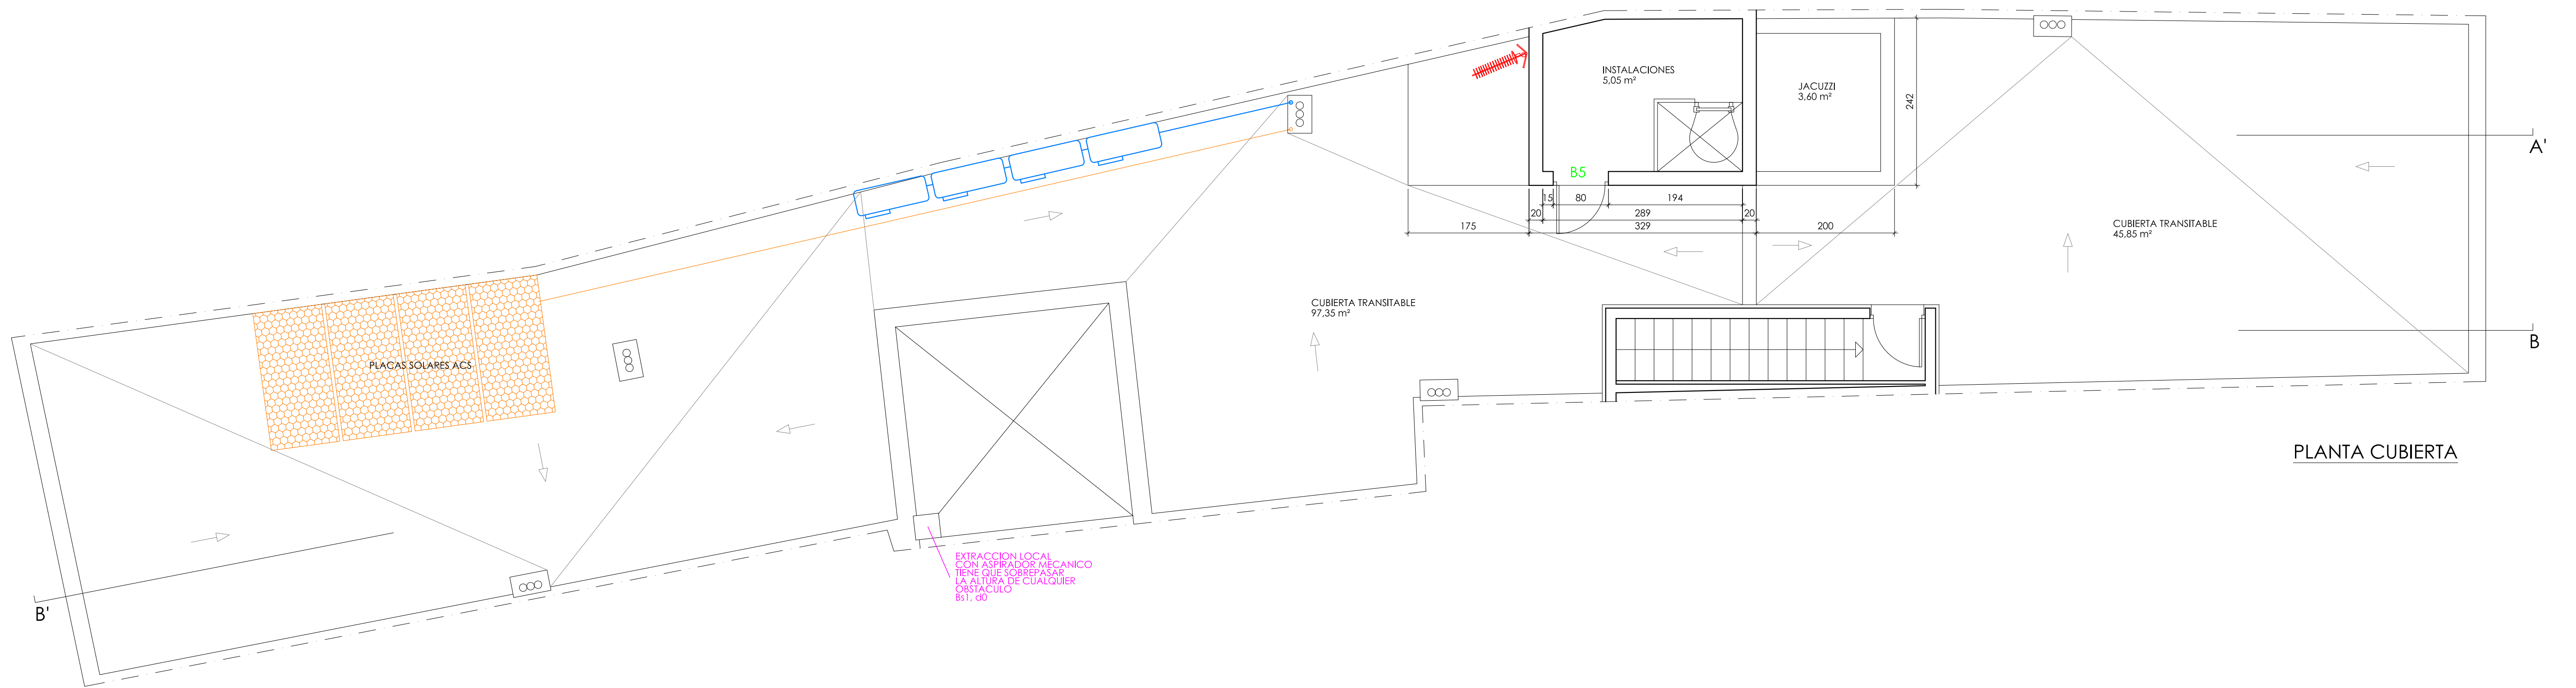

PLANTA CUBIERTA

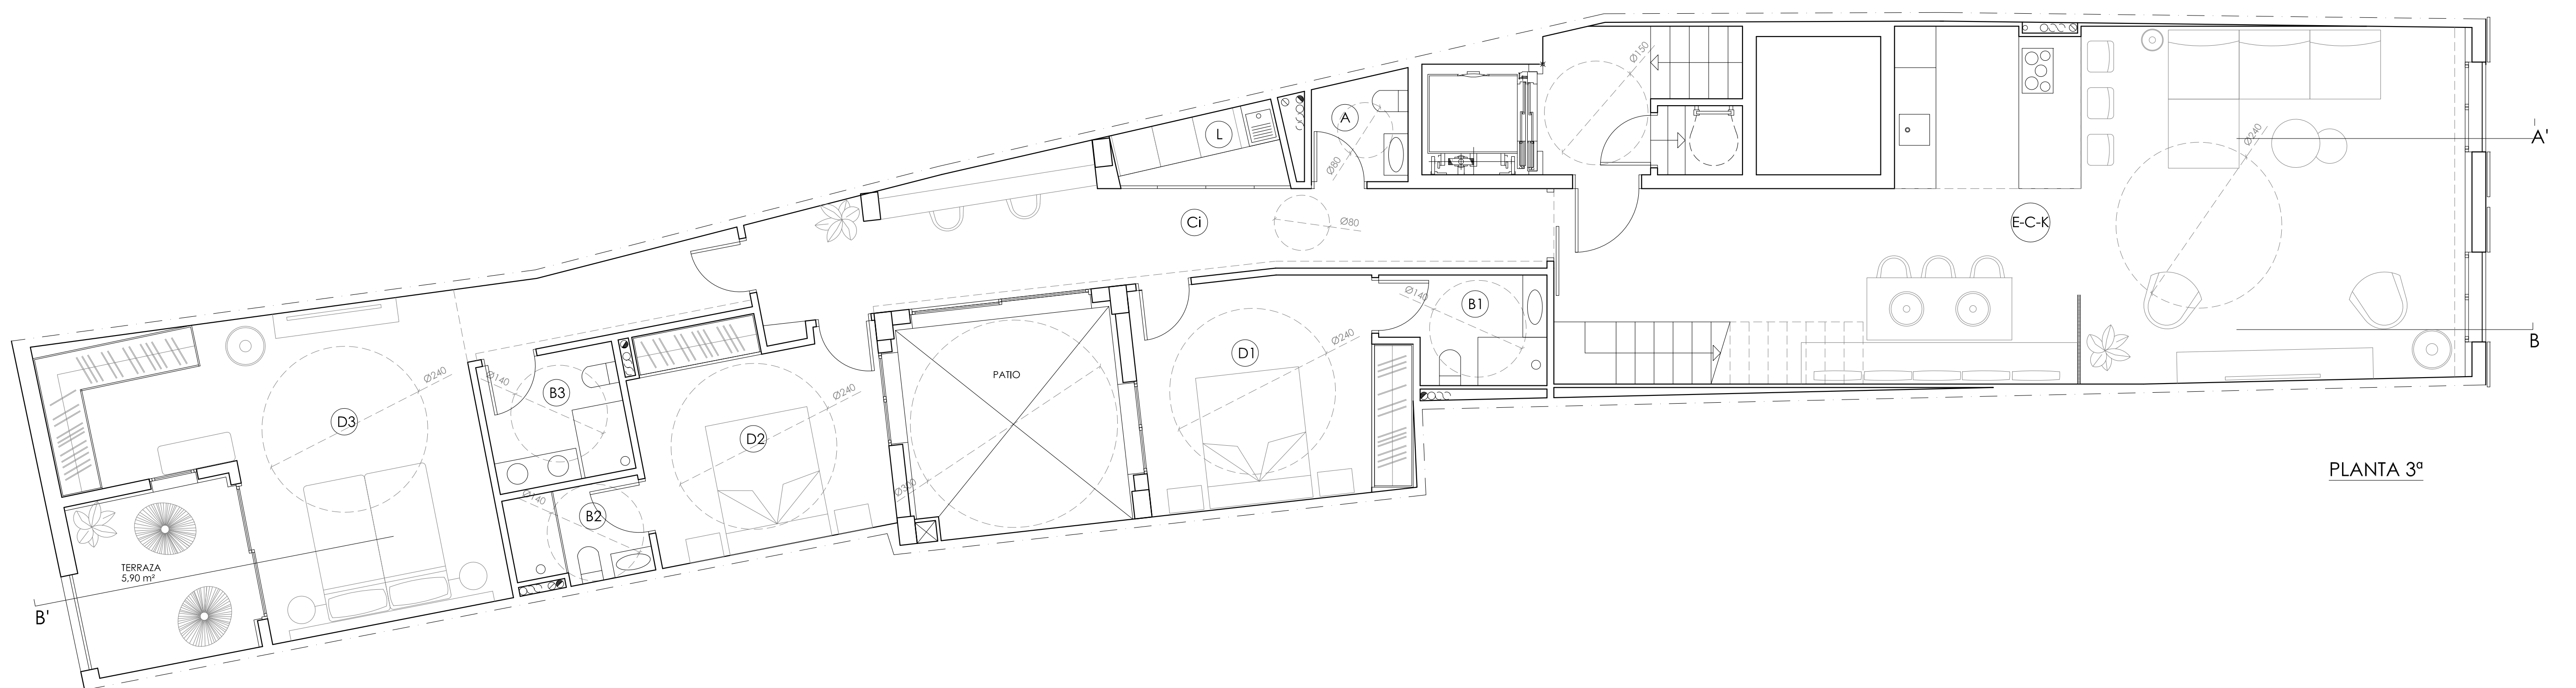

PLANTA 3ª