
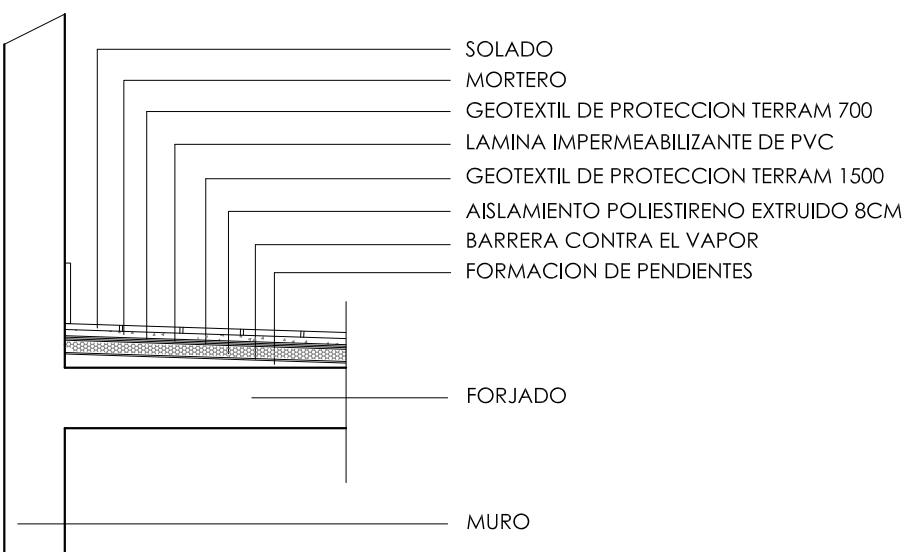


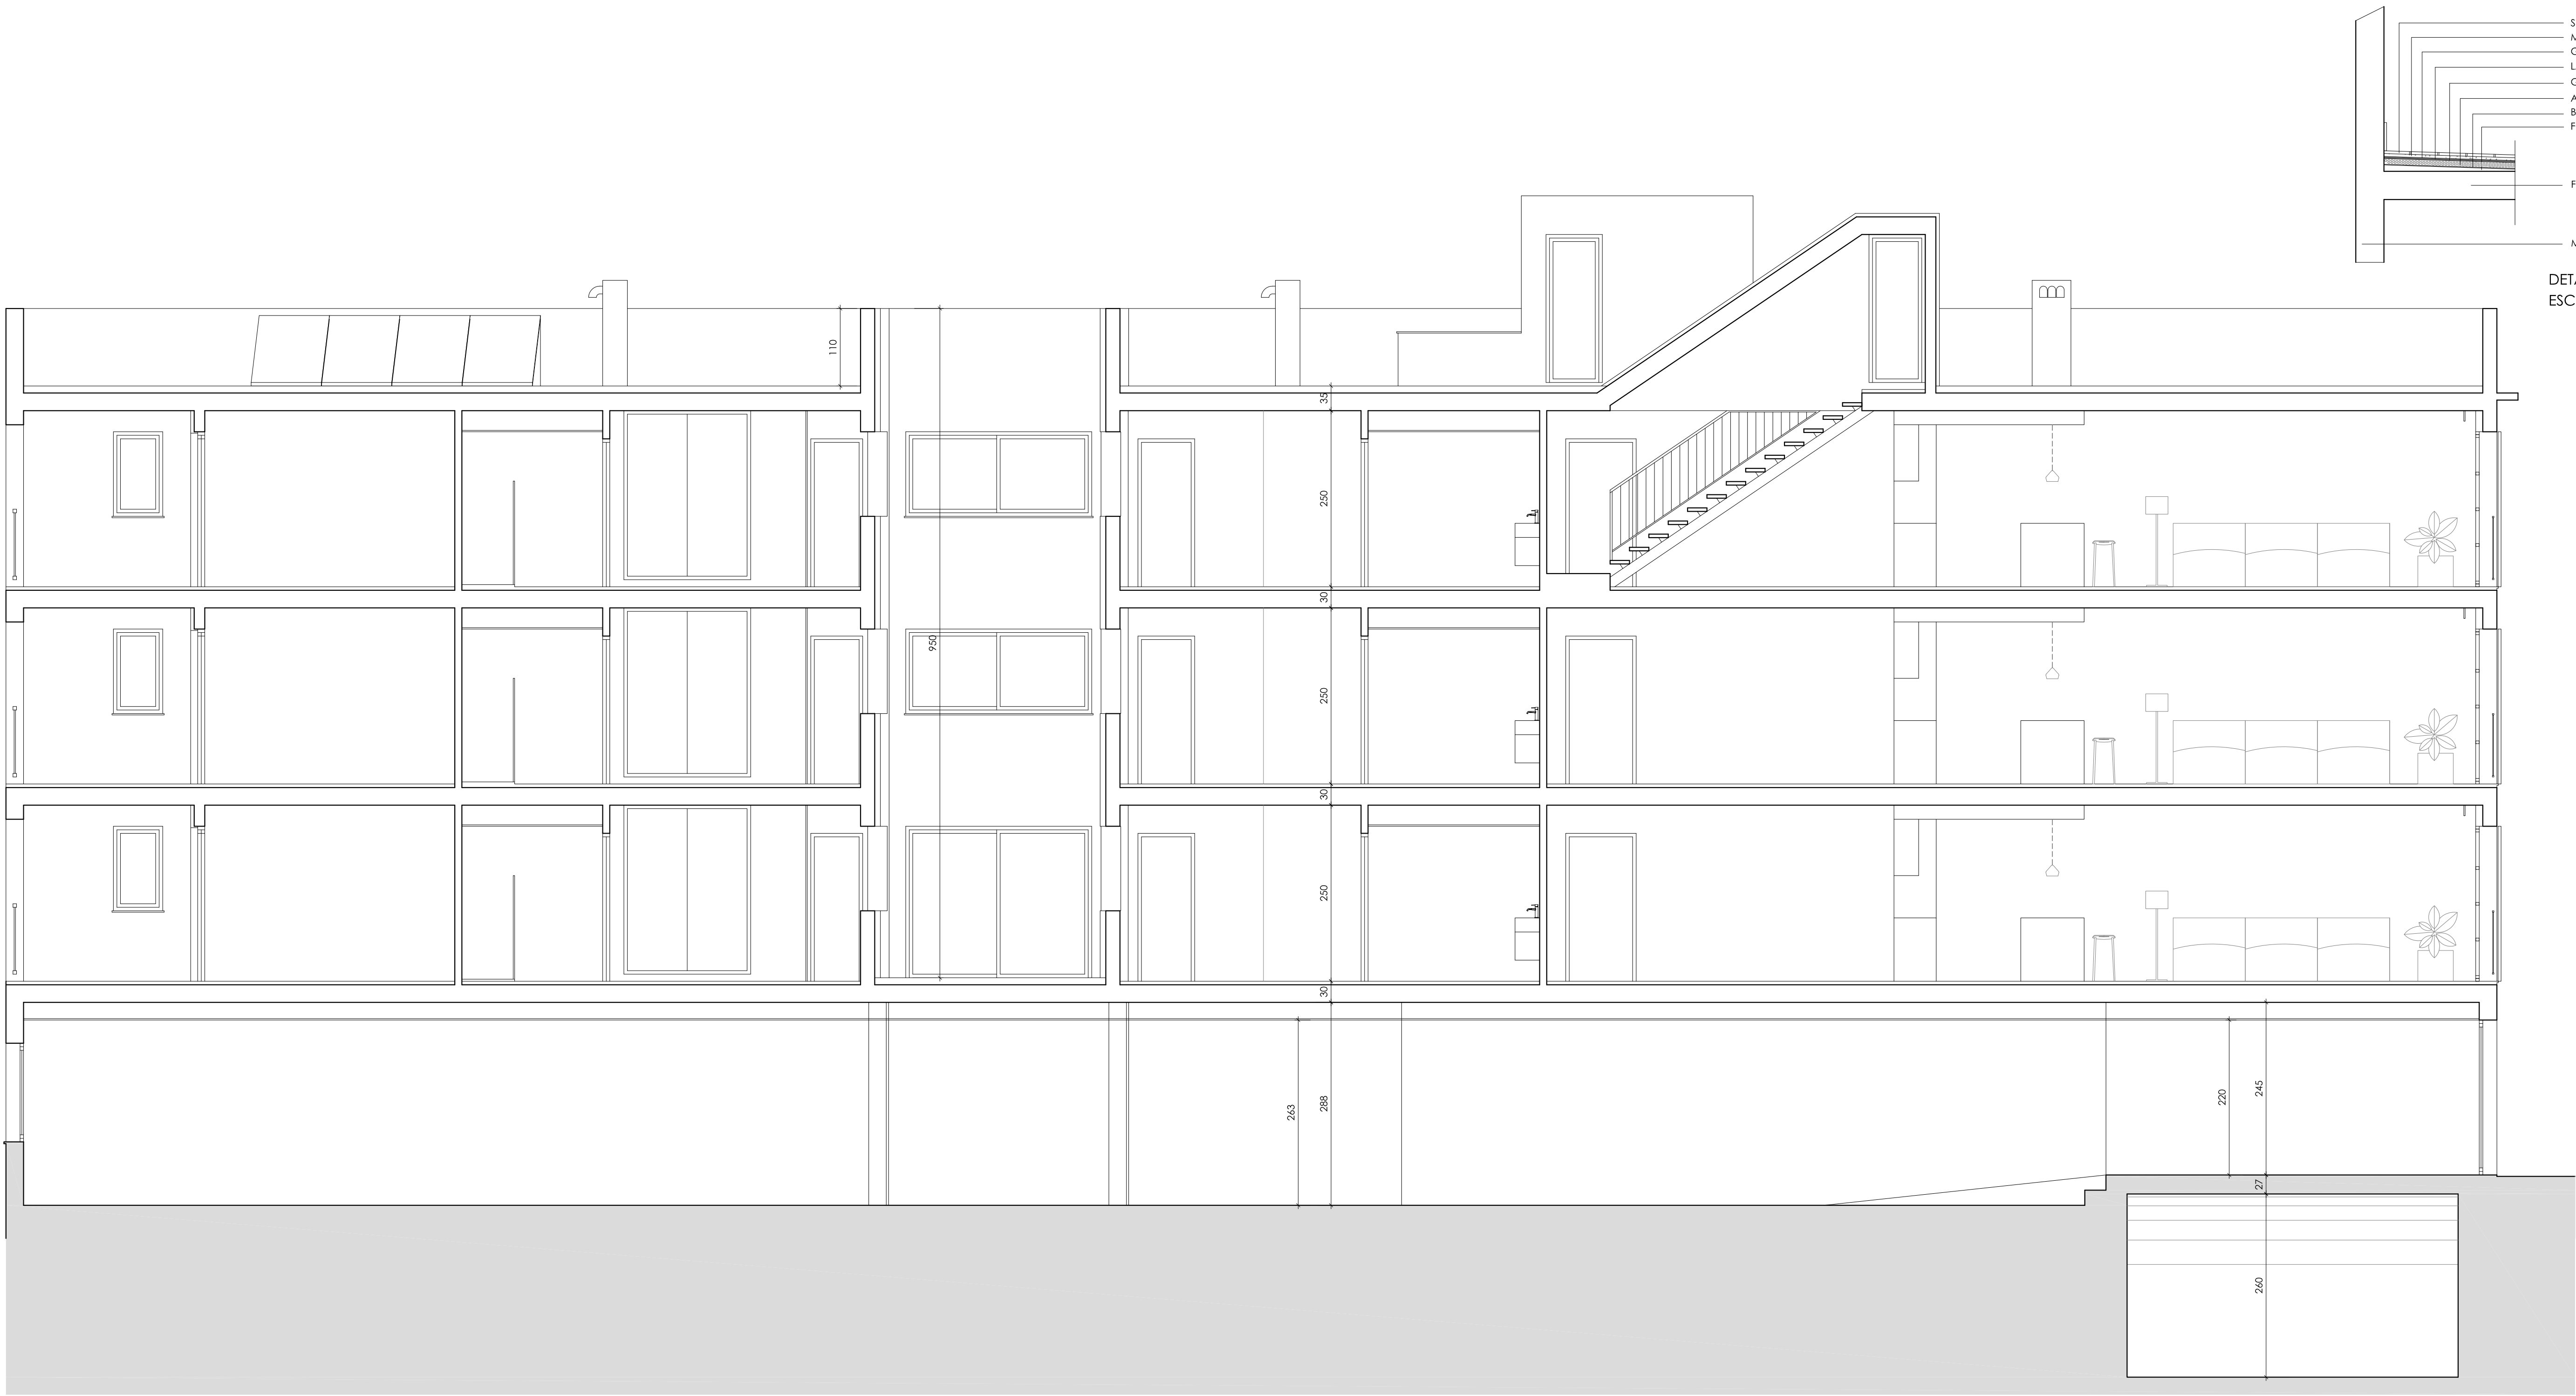

SECCION B-B'